

Upview

שילוב של אורבניות וטבע

MM

קבוצת אהרונים

בונים הצלחה

בנין 2

תכנית

קומה 1

קנה מידה 1:100

הנחיות כלליות

ומקרא

ראה בגליון 02

בנין 1

בנין 2

חתך סכמתי

חתימת הרוכש

חתימת החברה

תאריך

מהדורה 0

22 / 09 / 2024


גליון 09

דפן ורבקל אדריכלות

שכיל המורג 7 חל אביב 6653521

ט. 05241584158 / 05241584158

OFFICE@DEVE-ARC.COM

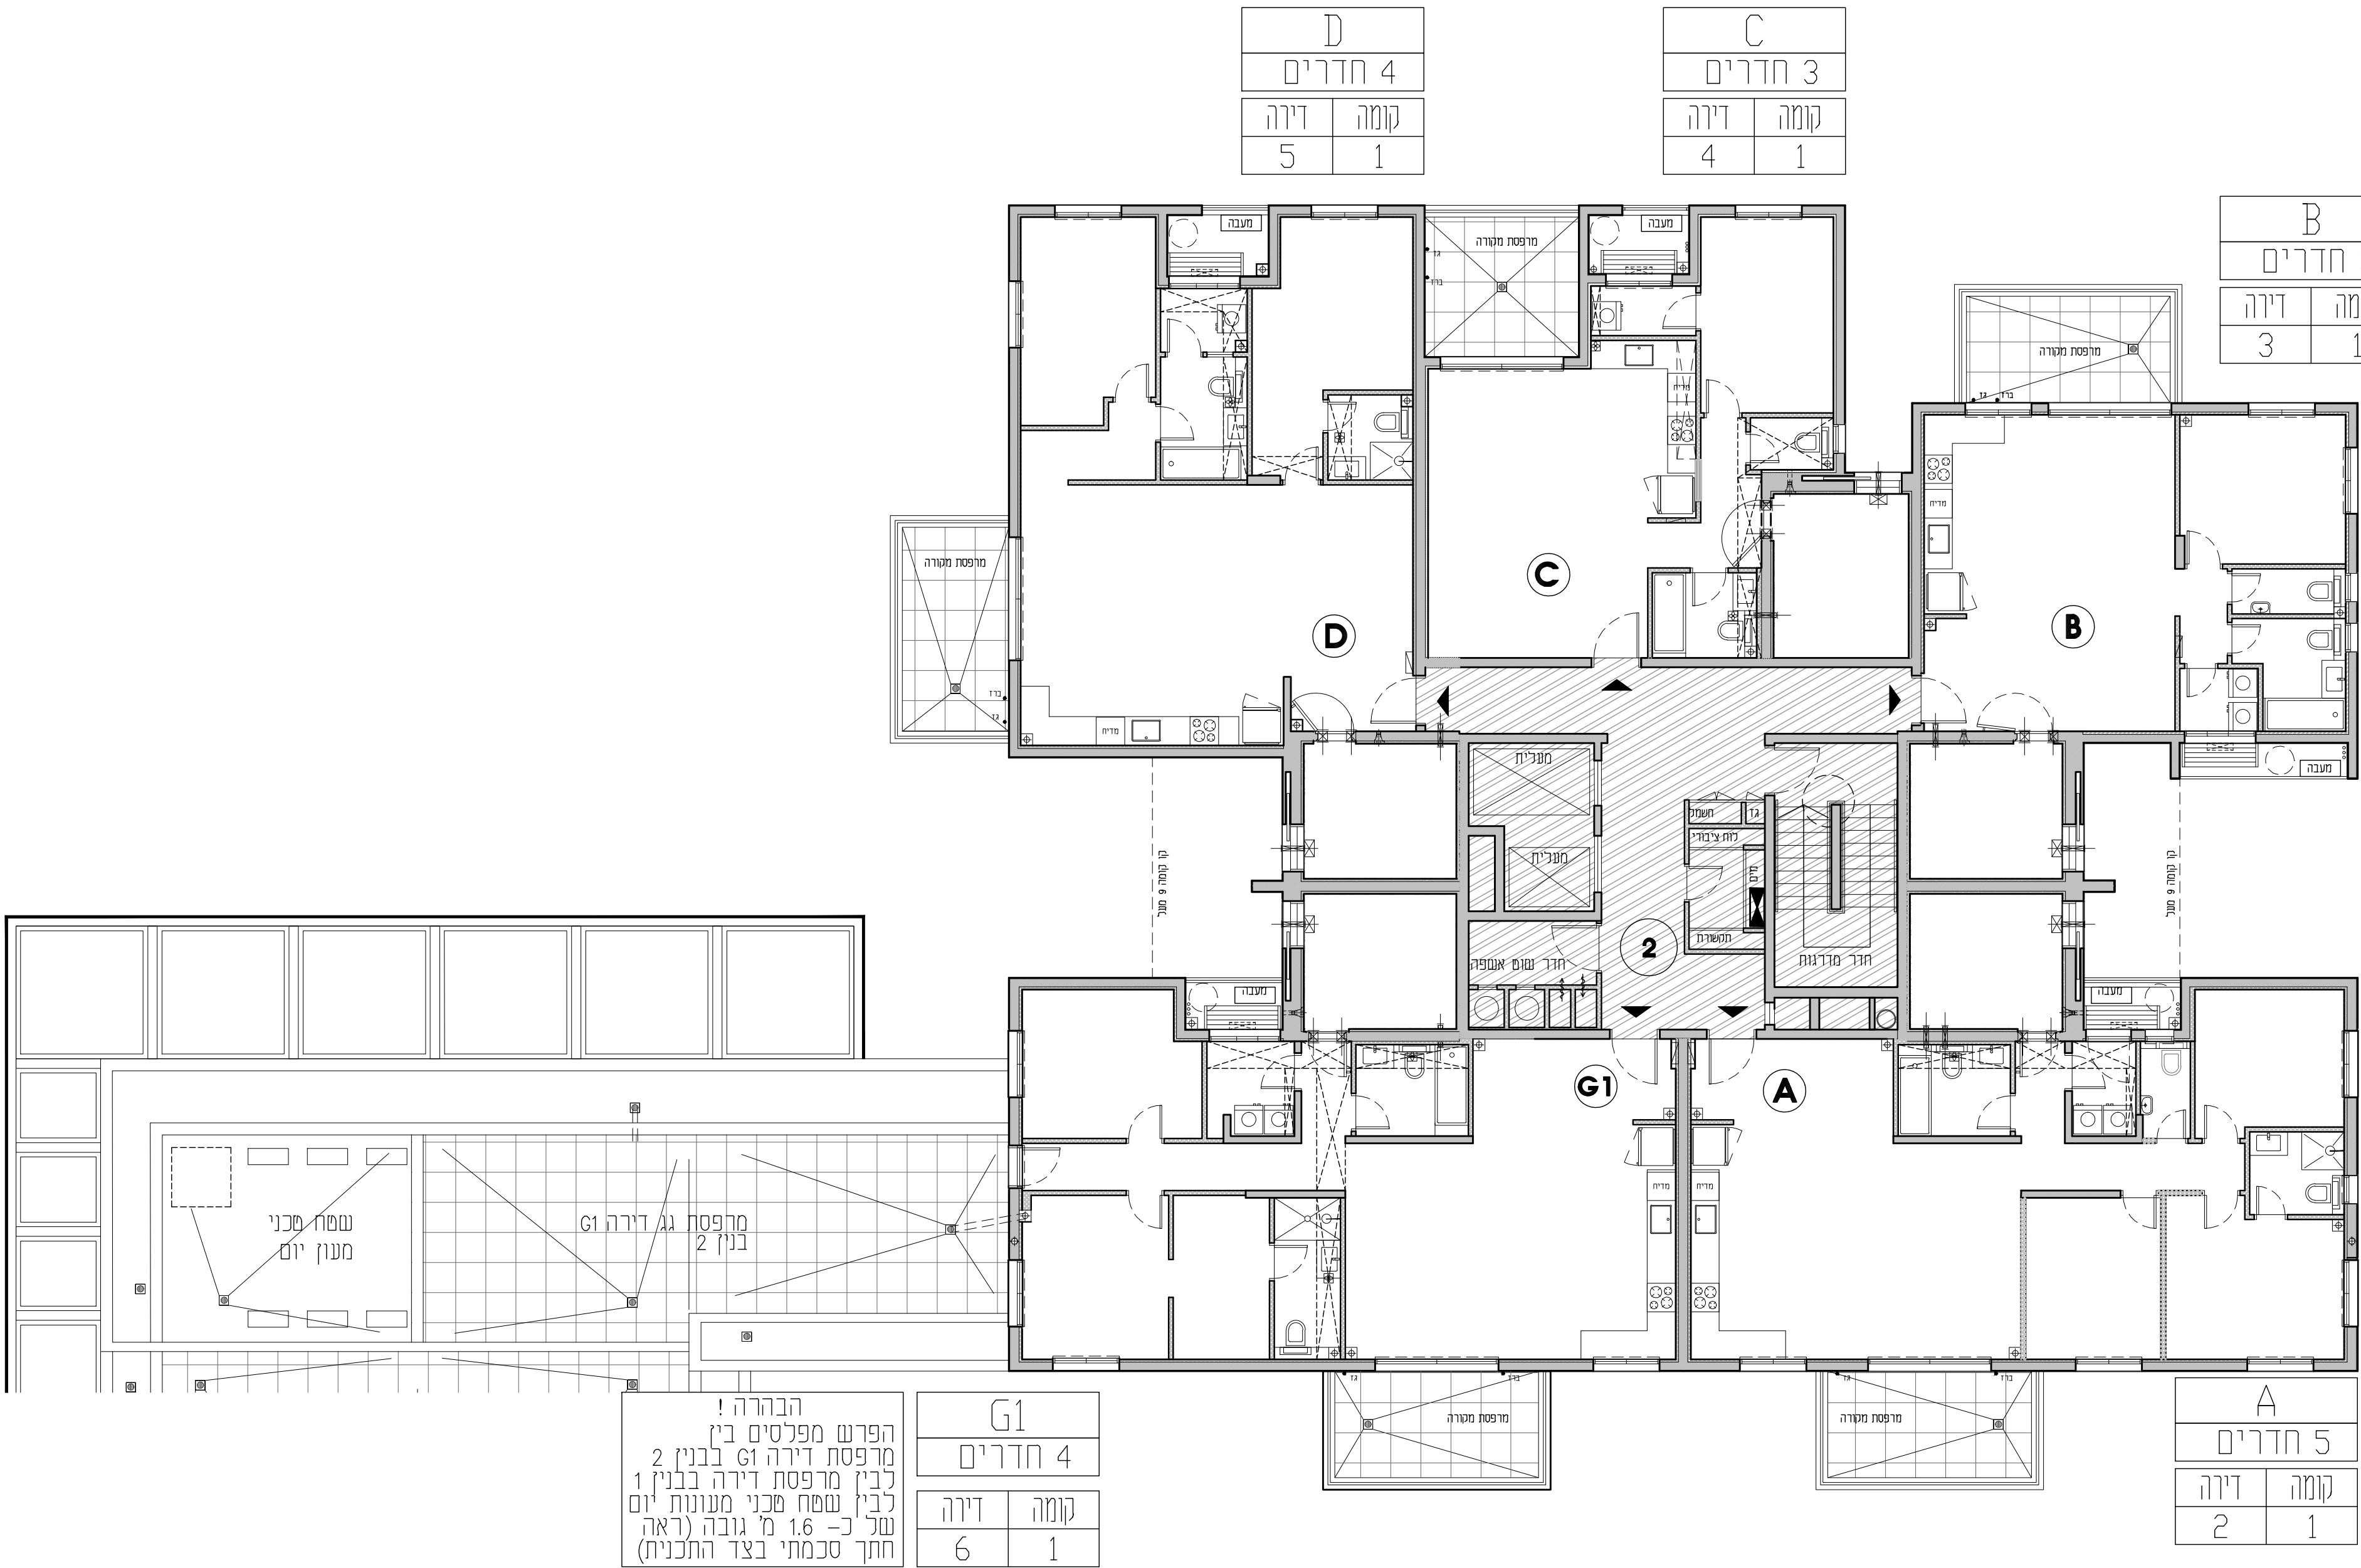

הבהרה!
הפרש מפלסים בין
מרפסת דירה G1 בבנין 2
לבין מרפסת דירה בבנין 1
לבין שטח שכני מעונות יום
של כ- 1.6 מ' גובה (ראה
חתך סכמתי בצד התכנית)